


ΣΥΝΤΕΤΑΓΜΕΝΕΣ ΟΔΩΝ

Αρχή οδού		Τέλος οδού	
α/α	Χ	Ψ	Ψ
5	519172.7517	3899827.6313	519238.3303 3899813.6177
6	519250.4666	3899196.9163	519330.9022 3899110.8673

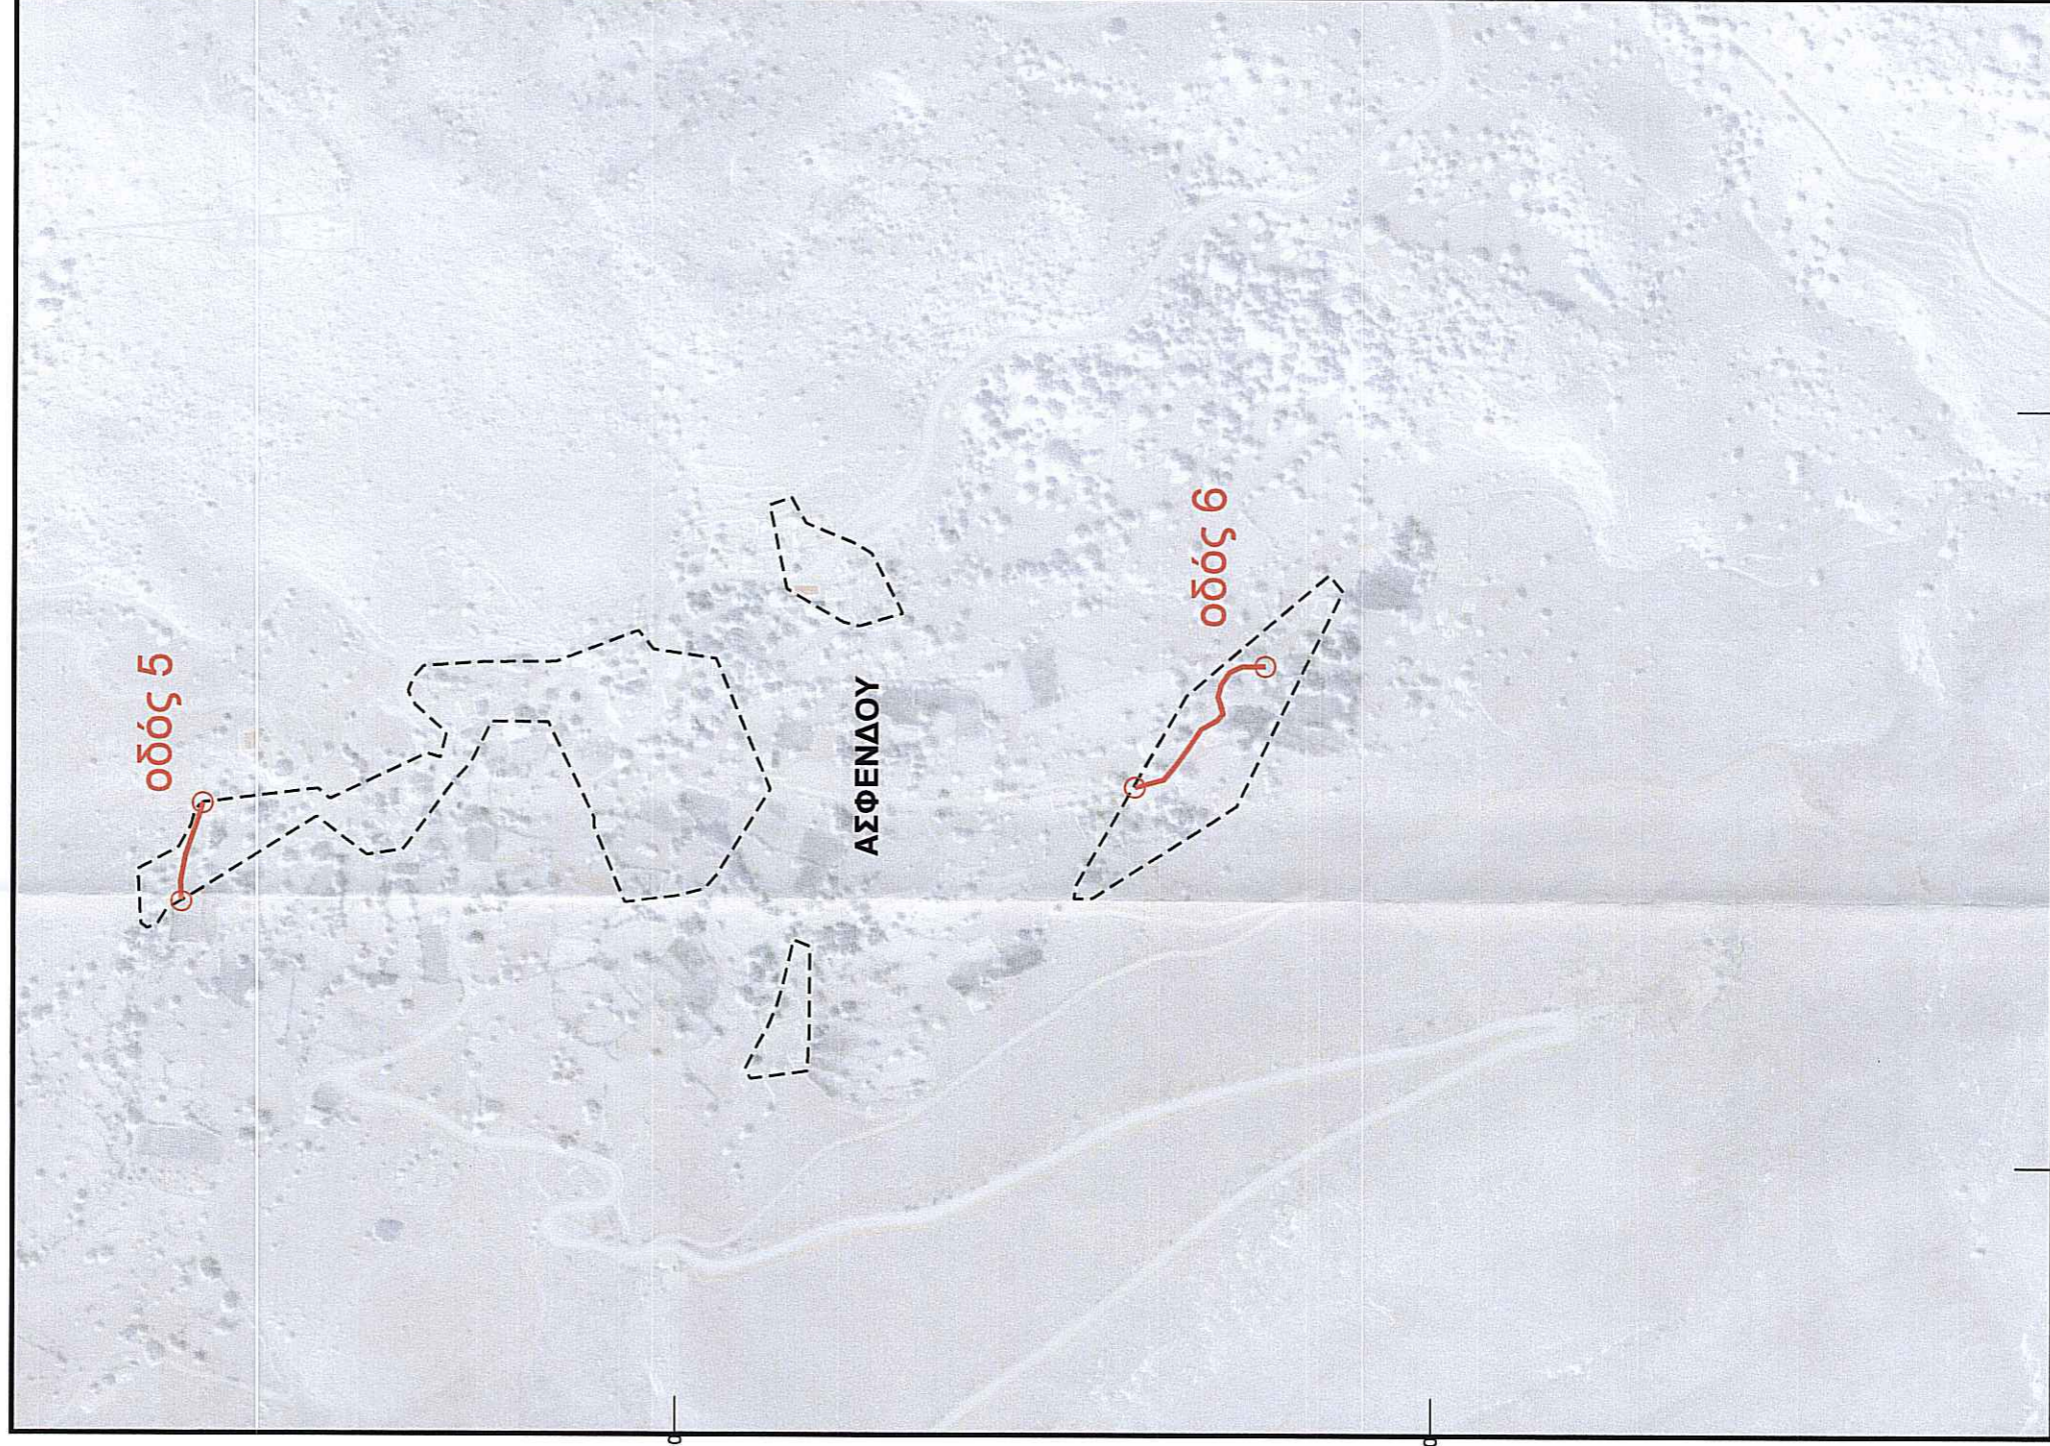

ΦΟΡΕΑΣ

ΔΗΜΟΣ ΣΦΑΚΙΩΝ



ΕΡΓΟ

ΟΡΙΣΤΙΚΗ ΑΠΟΚΑΤΑΣΤΑΣΗ ΖΗΜΙΩΝ ΔΗΜΟΤΙΚΗΣ
ΟΔΟΠΟΙΑΣ ΔΗΜΟΥ ΣΦΑΚΙΩΝ

ΘΕΣΗ

Εντός Οικισμού Ασφένδου
Συνολικά το με Αριθμ. 262331
 Έγκριση του Τμήματος Περιφερειακών
 και Υποδομικών της Περιφέρειας
 Ενότητας Χανίων.

ΘΕΜΑ ΣΧΕΔΙΟΥ

Οριζοντιογραφία δρόμων 5-6

ΜΕΛΕΤΗΤΗΣ:

Στυλιανός Μαραγκάκης, Πολιτικός Μηχ/κός
Μηχανικός του Δήμου Σφακίων

ΚΛΙΜΑΚΑ

1:5.000

ΗΜΕΡΟΜΗΝΙΑ

Σεπτέμβριος 2018

Ο ΣΥΝΤΑΞΑΣ

ΜΑΡΑΓΚΑΚΗΣ ΣΤΥΛΙΑΝΟΣ
ΠΟΛΙΤΙΚΟΣ ΜΗΧΑΝΙΚΟΣ



Στυλιανός Μαραγκάκης